
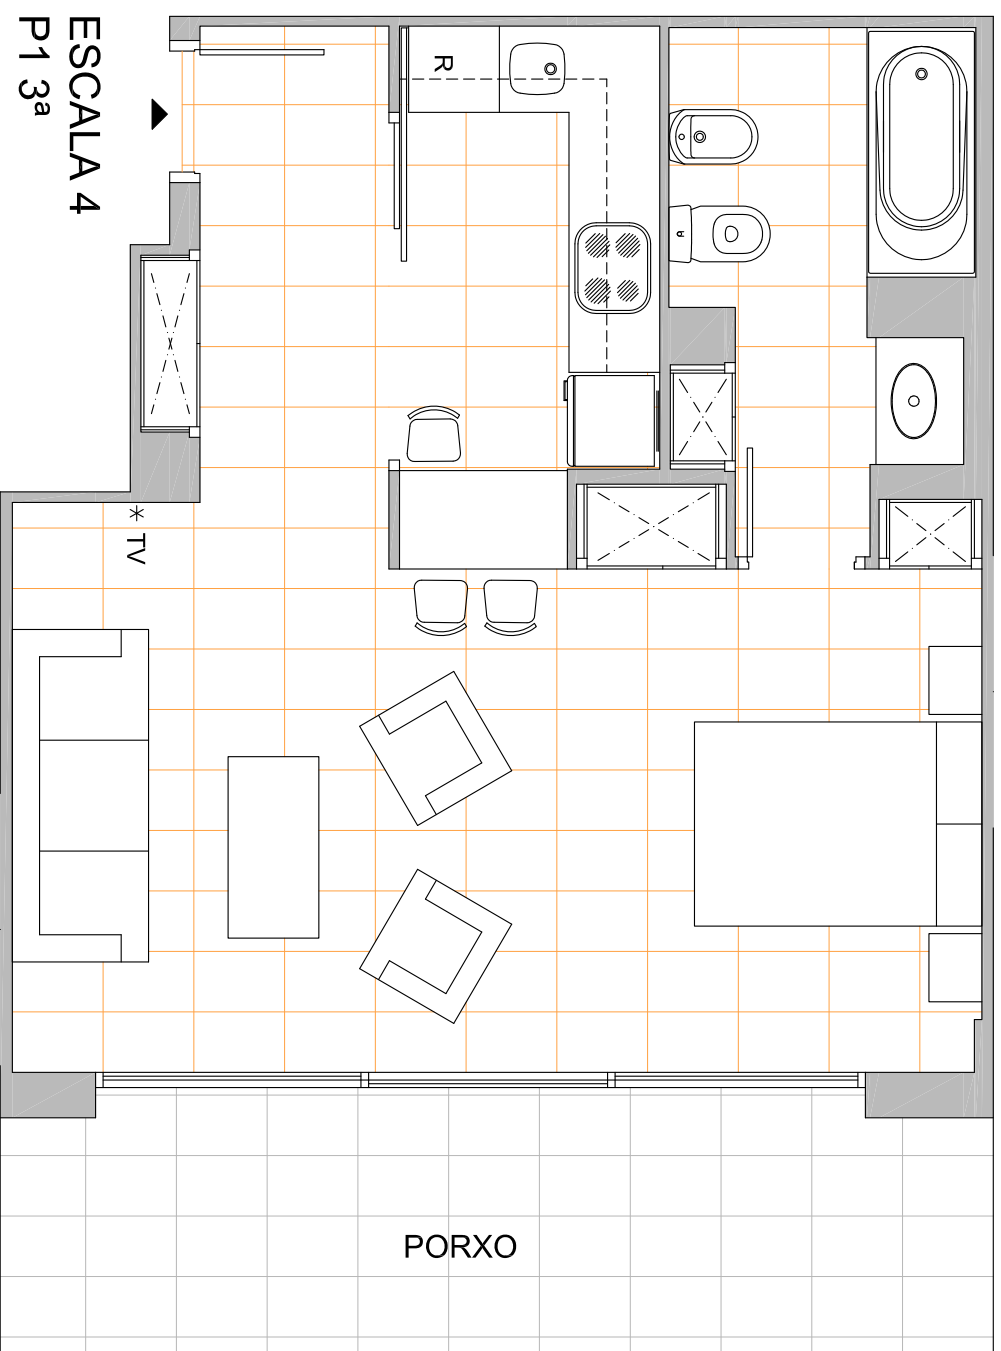



# EMPORDÀ APARTAMENTS

**Porta: 3a**  
Planta Primera  
Passeig del Golf, nº 4  
Gualta (Girona)

Superfície útil Habitatge:	36,00 m <sup>2</sup>
Superfície útil terrassa:	11,52 m <sup>2</sup>

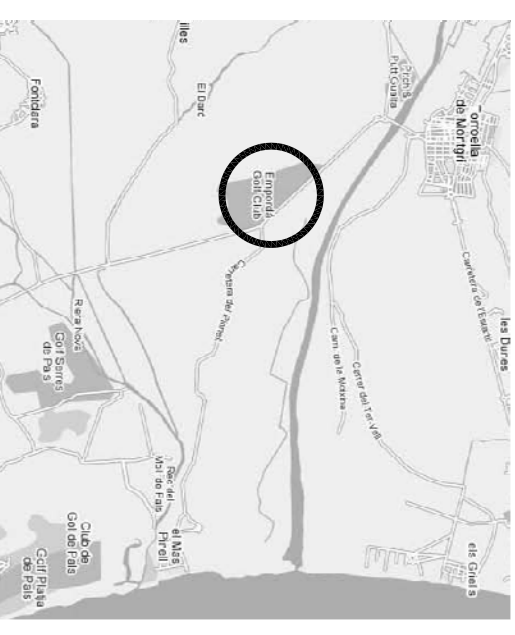

Les superfícies son aproximades i podrien variar, per necessitats tècniques durant l'execució de l'obra.

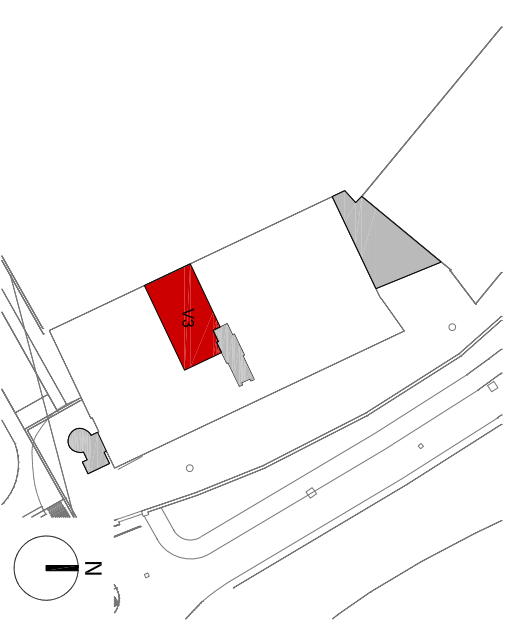

ED.1.0 DATA 10/07 Escala: 1/50