
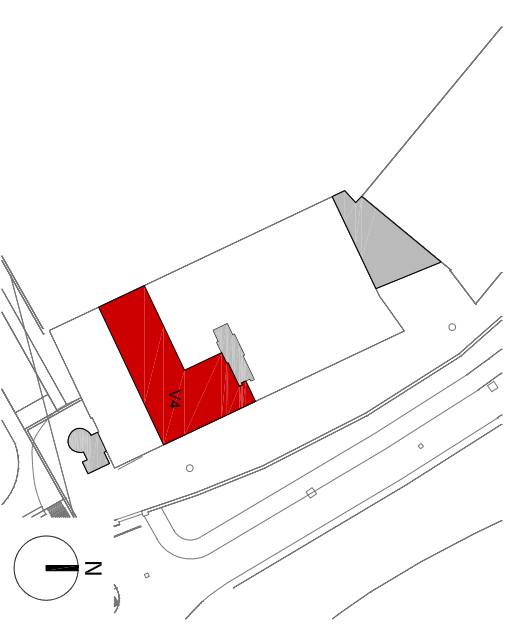
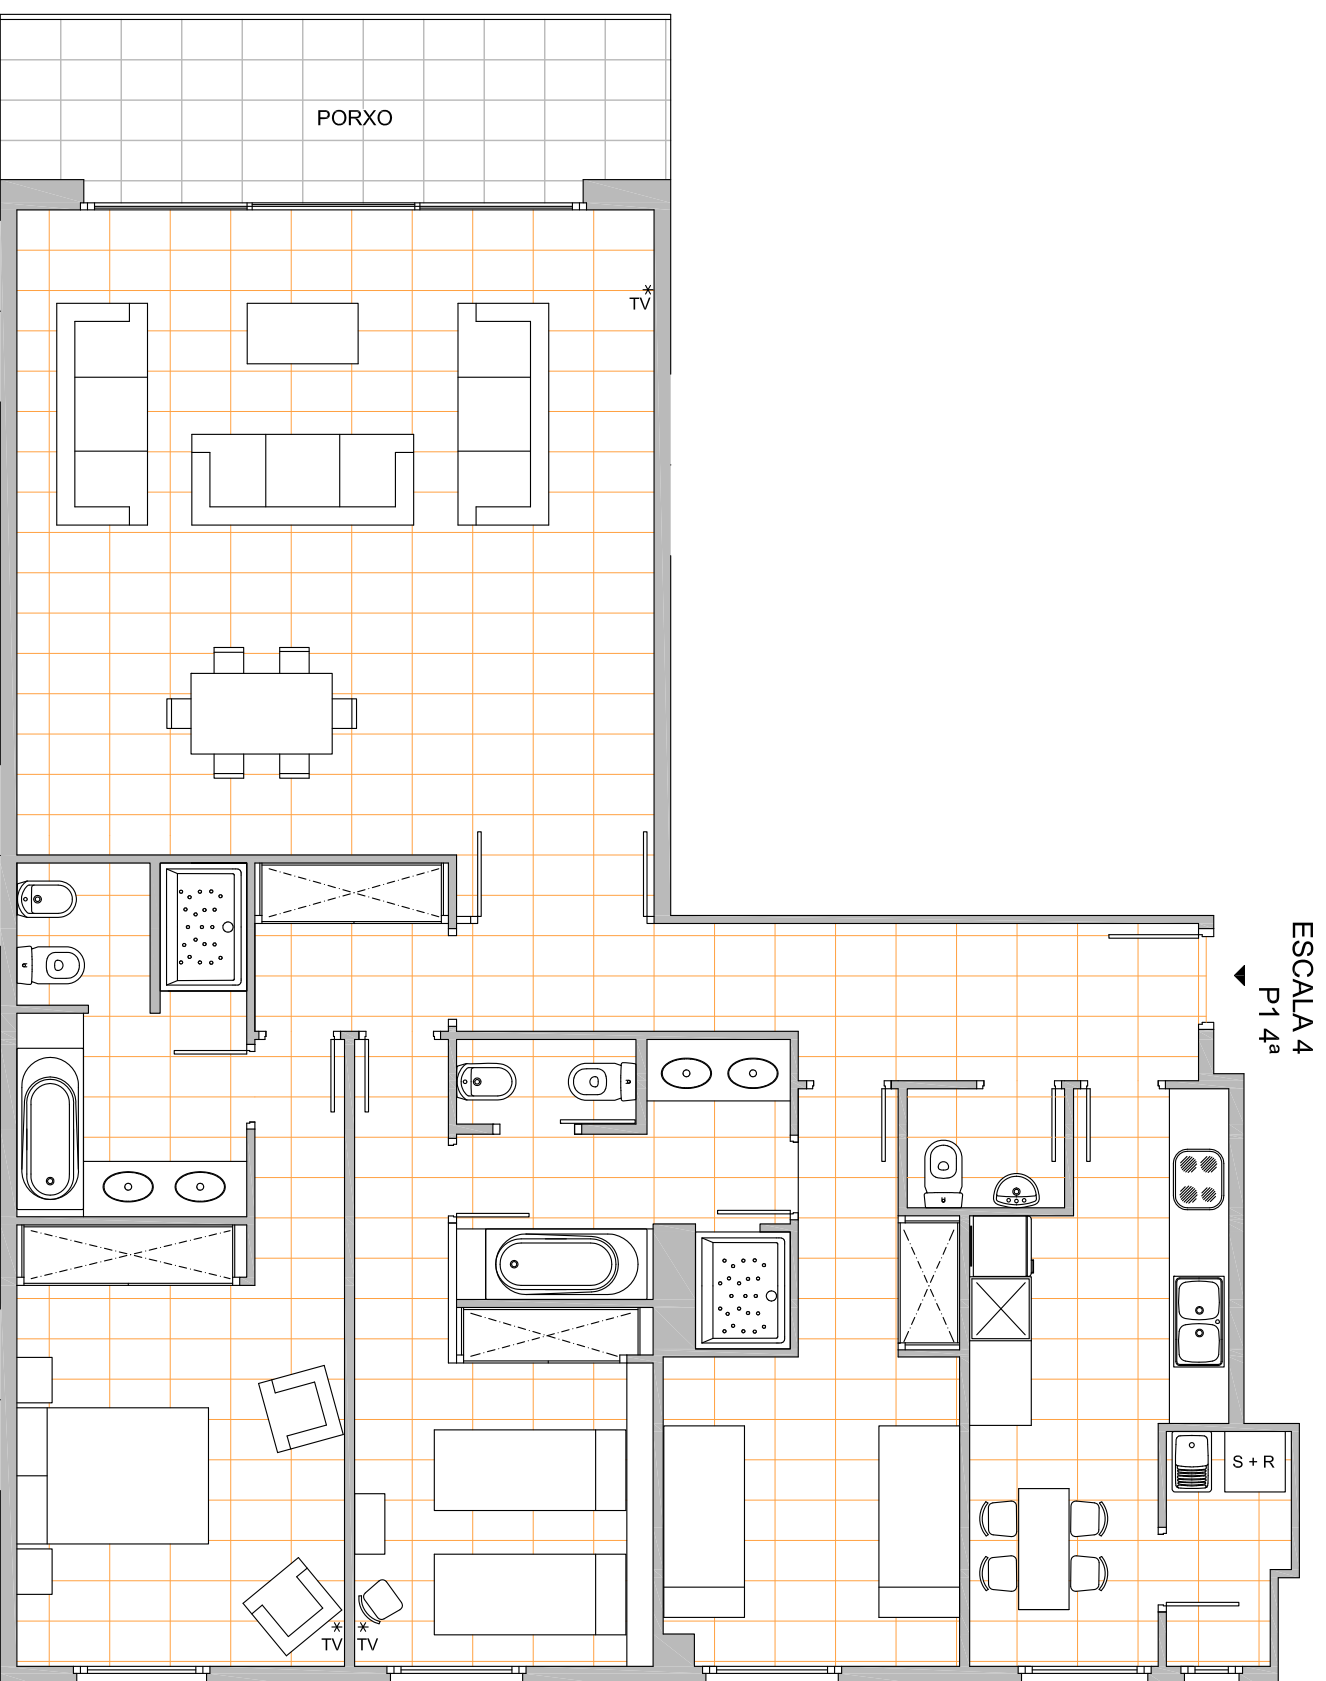


EMPORDÀ APARTAMENTS

Porta: 4a
Planta Primera
Passaig del Golf, nº 4
Gualta (Girona)

Superfície útil Habitatge:	124,64 m ²
Superfície útil terrassa:	11,71 m ²

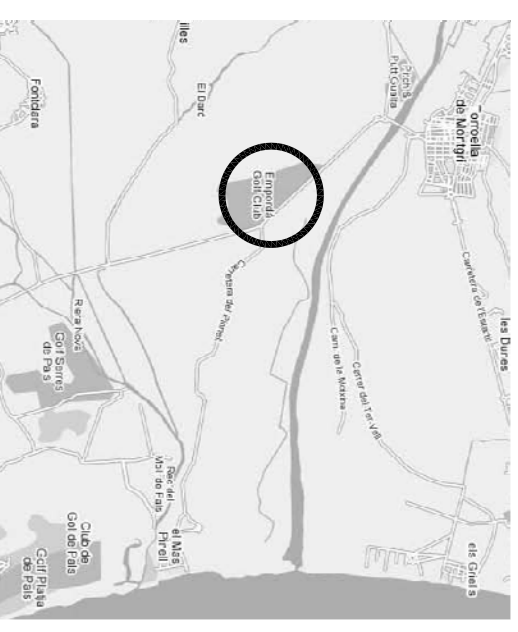

ED.1.0 DATA 10/07 Escala: 1/75

Les superfícies son aproximades i podrien variar, per necessitats tècniques durant l'execució de l'obra.