



Vivienda V2.2 Portal 1 Planta 1ª Letra A

Superficie útil Vivienda:	78,18 m2
Superficie construida c.e.c:	108,26 m2

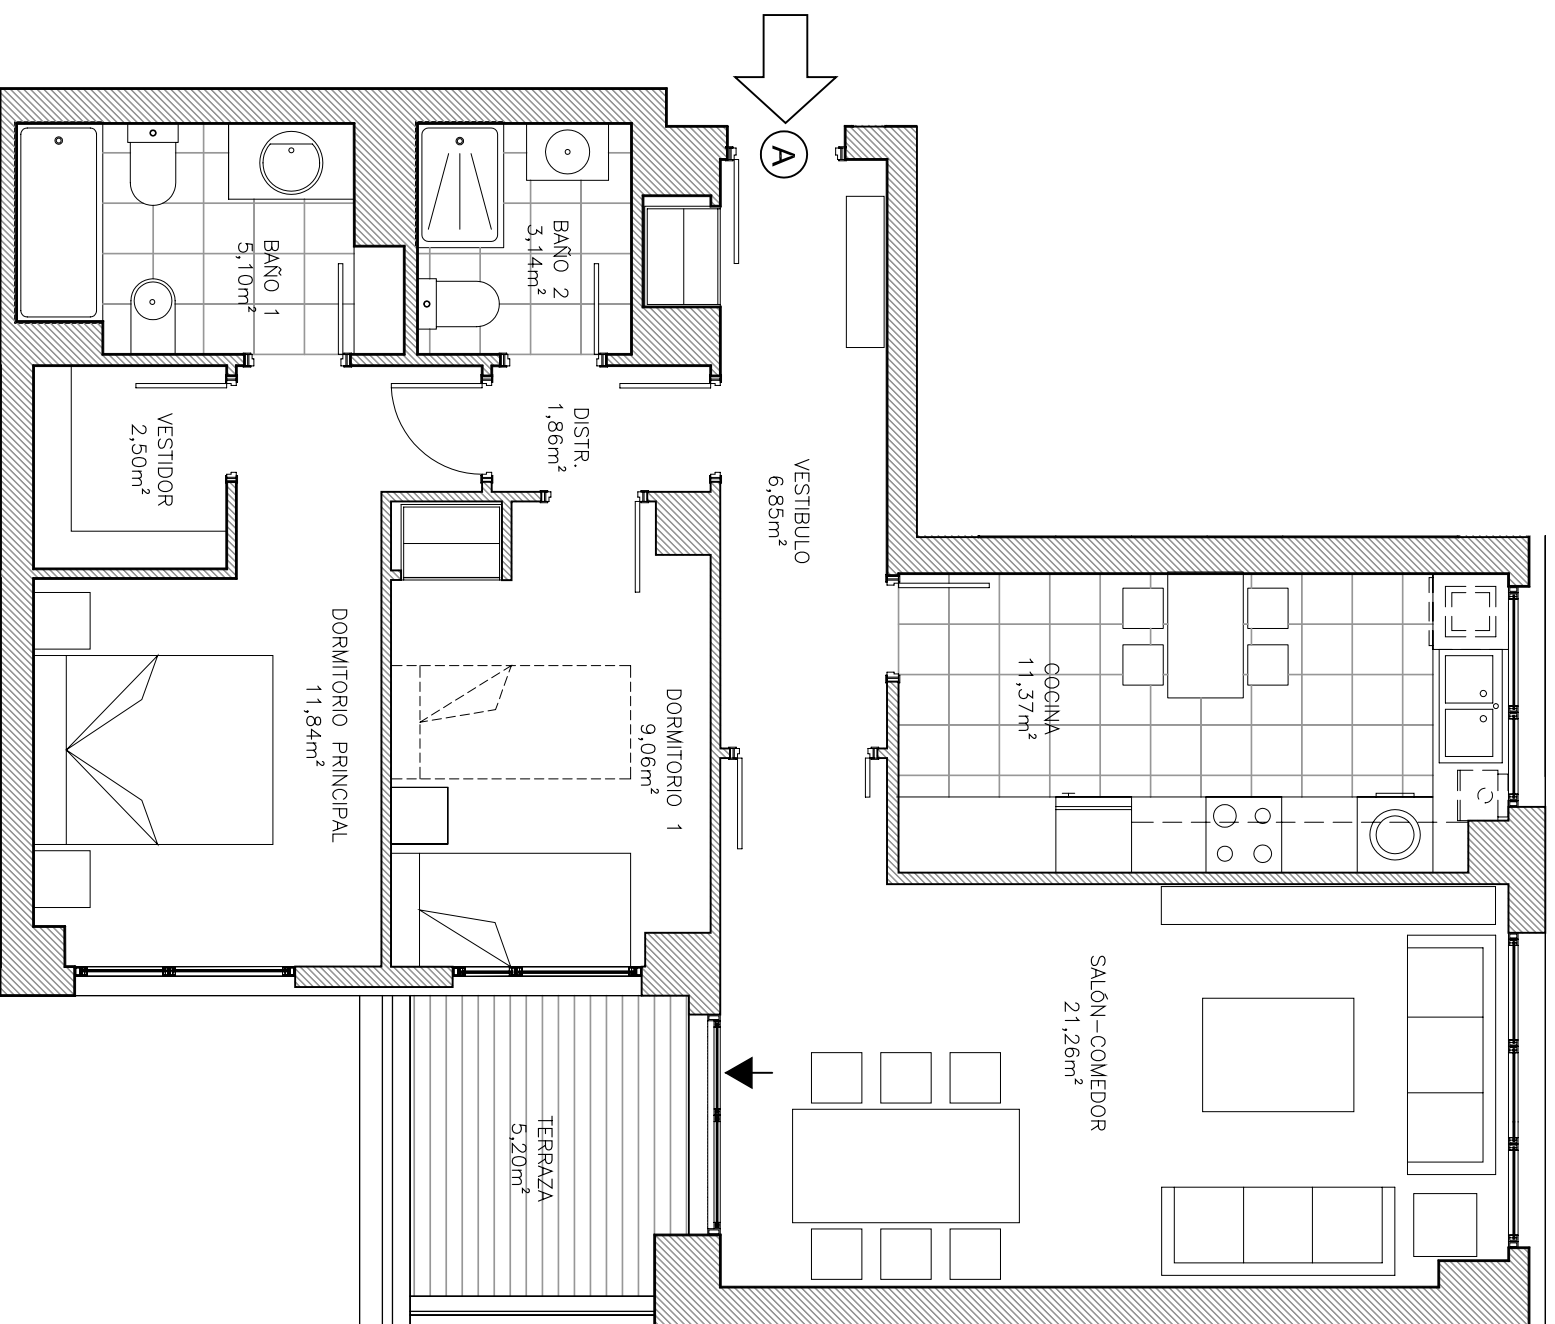

Las superficies son aproximadas y podrán sufrir variaciones, por necesidades técnicas durante la ejecución de la obra.

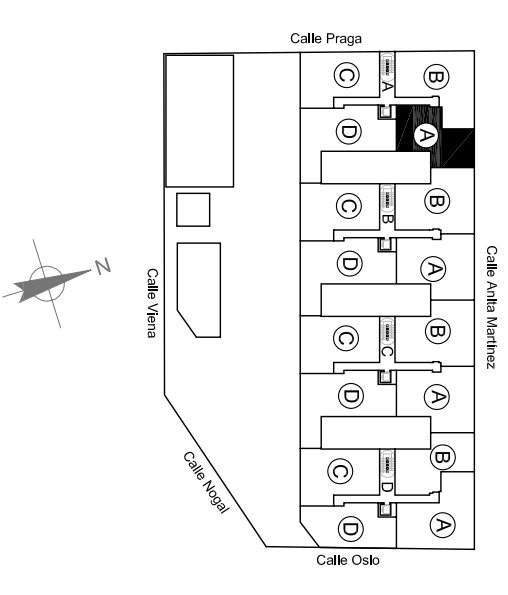

ED.4.0 FECHA 09/07 Escala Gráfica