
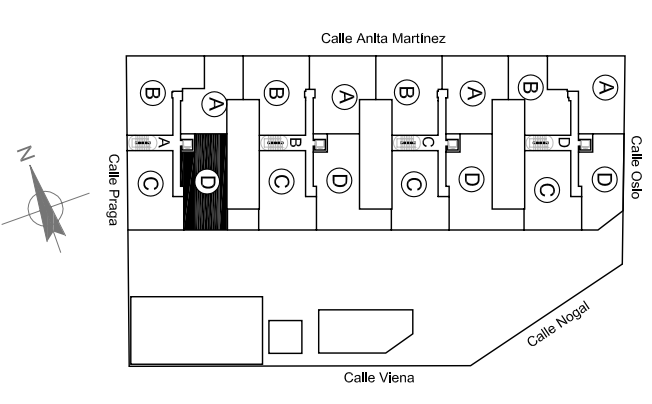


Habitat Solagua Leganés

Vivienda V3.4 Portal 1 Planta 2a Letra D

Superficie útil Vivienda: 83,68 m²
Superficie construida c.e.c: 115,88 m²

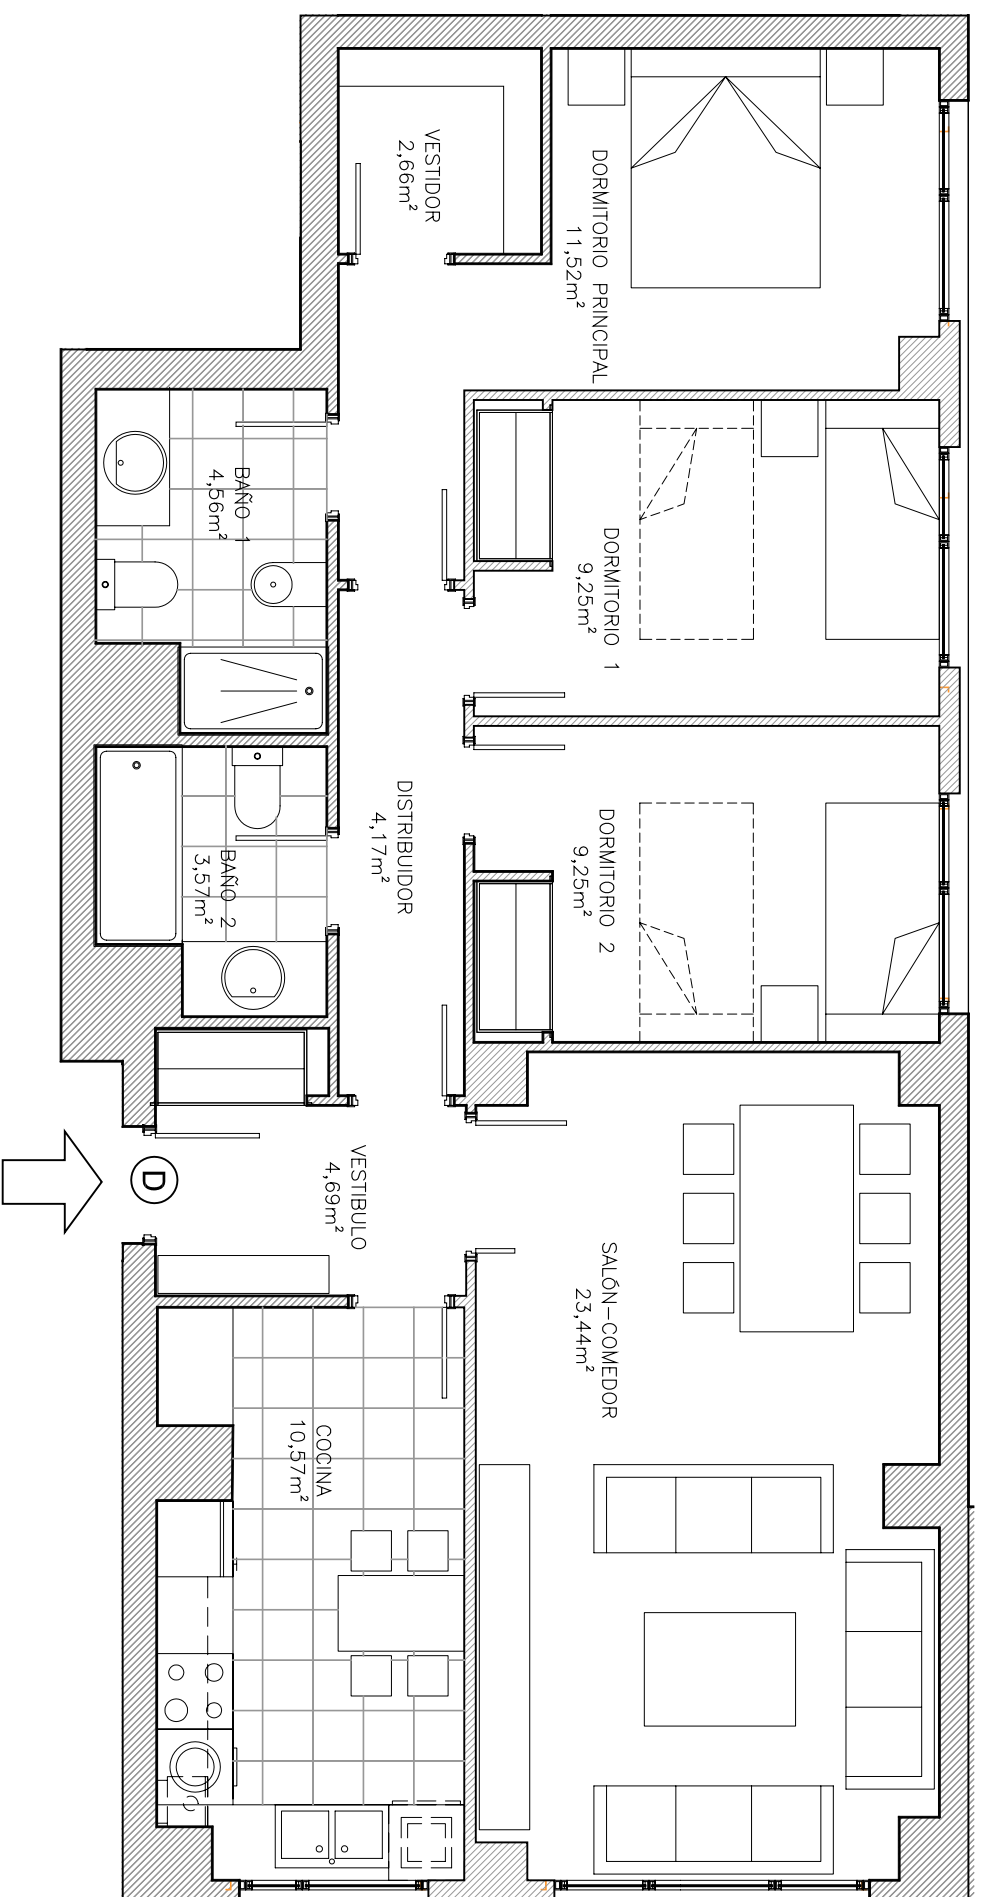

ED.4.0 FECHA 09/07 Escala Gráfica

Las superficies son aproximadas y podrán sufrir variaciones, por necesidades técnicas durante la ejecución de la obra.