
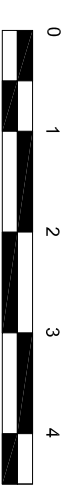
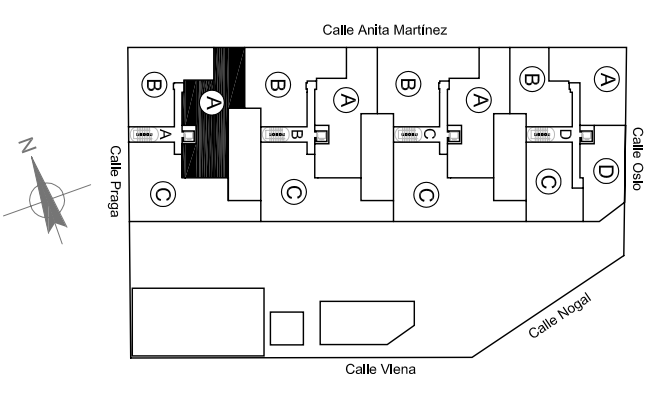


## Vivienda V4.5 Portal 1 Planta 3a Letra A

Superficie útil Vivienda: 116,10 m<sup>2</sup>  
Superficie construida c.e.c.: 160,77m<sup>2</sup>

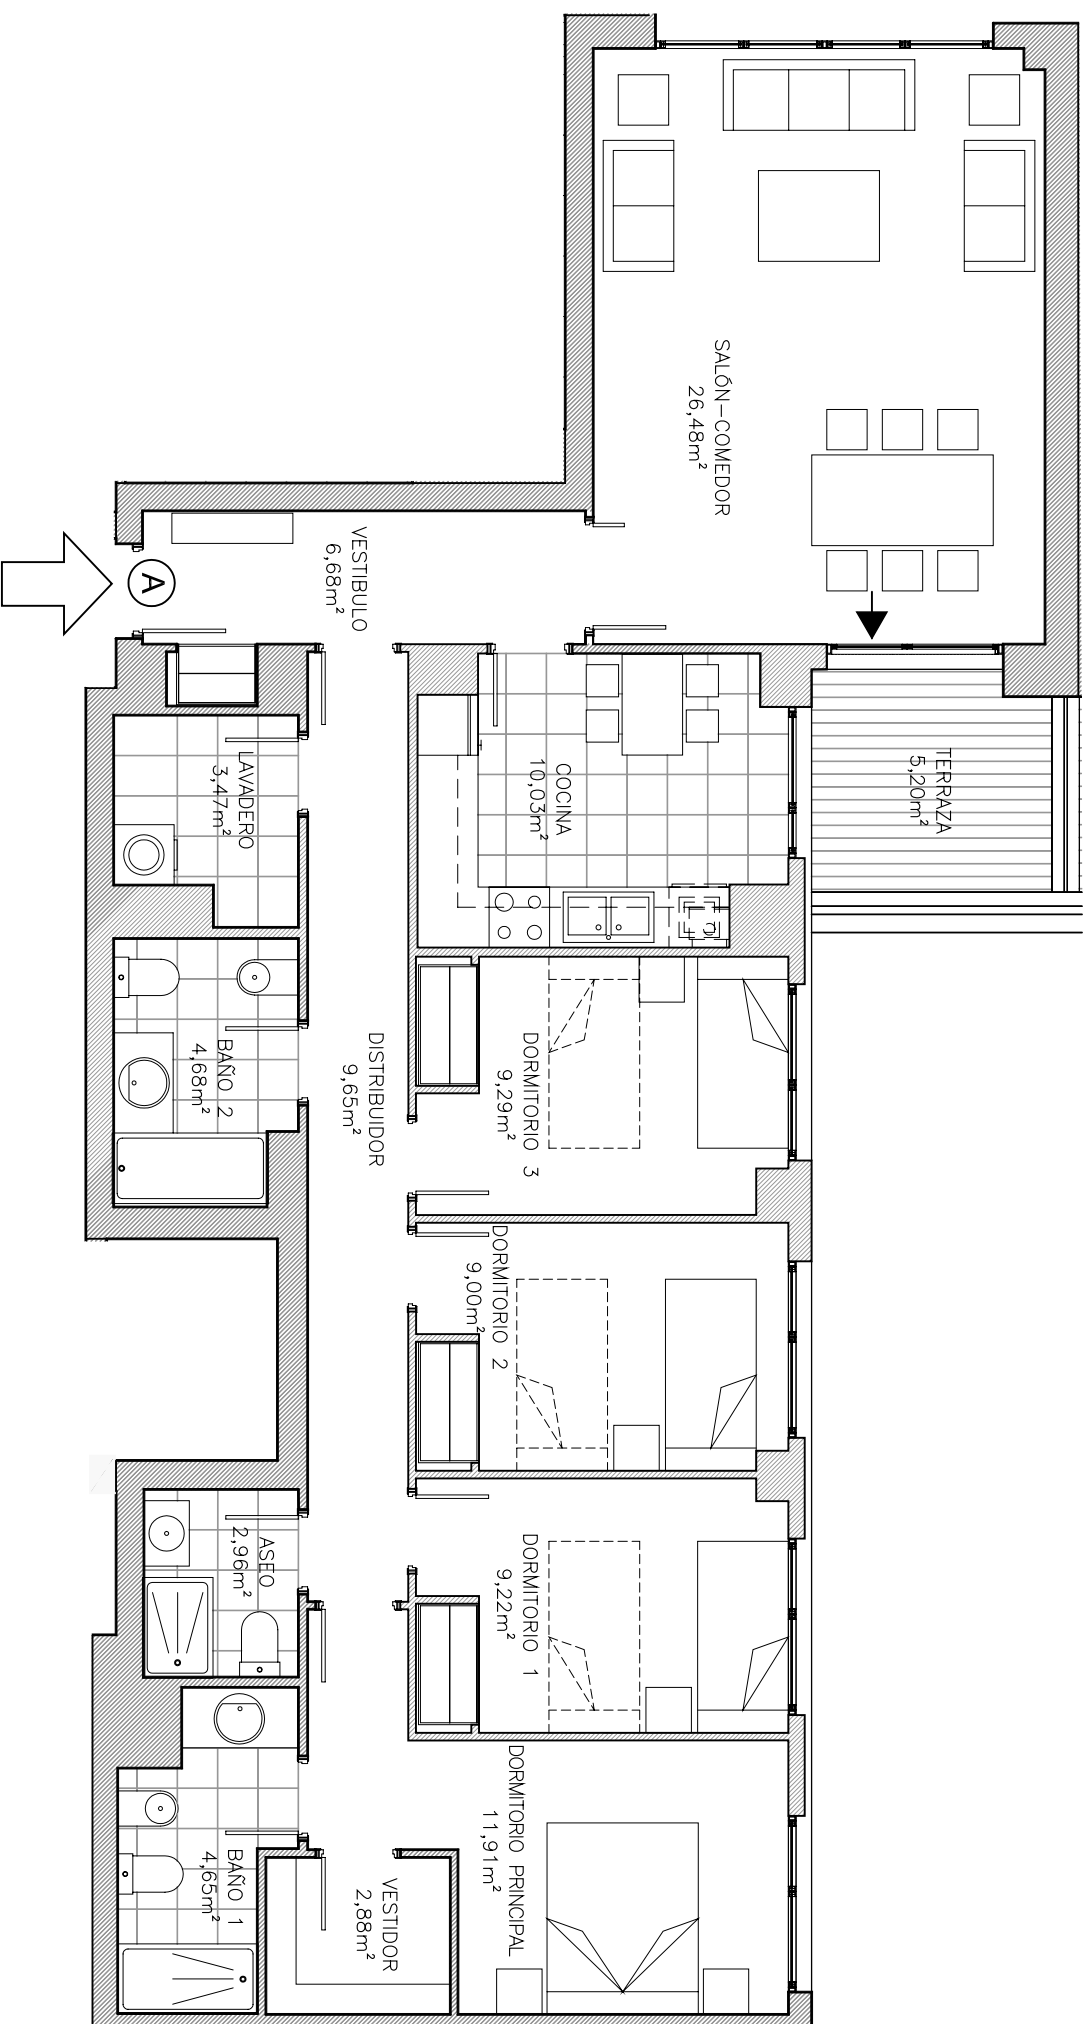

ED.4.0 FECHA 09/07 Escala Gráfica

Las superficies son aproximadas y podrán sufrir variaciones, por necesidades técnicas durante la ejecución de la obra.