
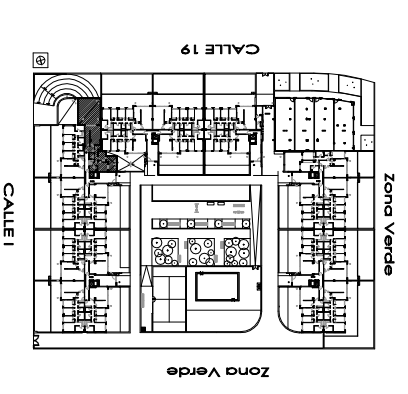


Vivienda V2.3 Portal 2 Planta 0 Letra 1

Superficie útil Vivienda:	67.80 m ²
Superficie construida c.e.c:	100.50 m ²
Superficie terraza:	63.95 m ²

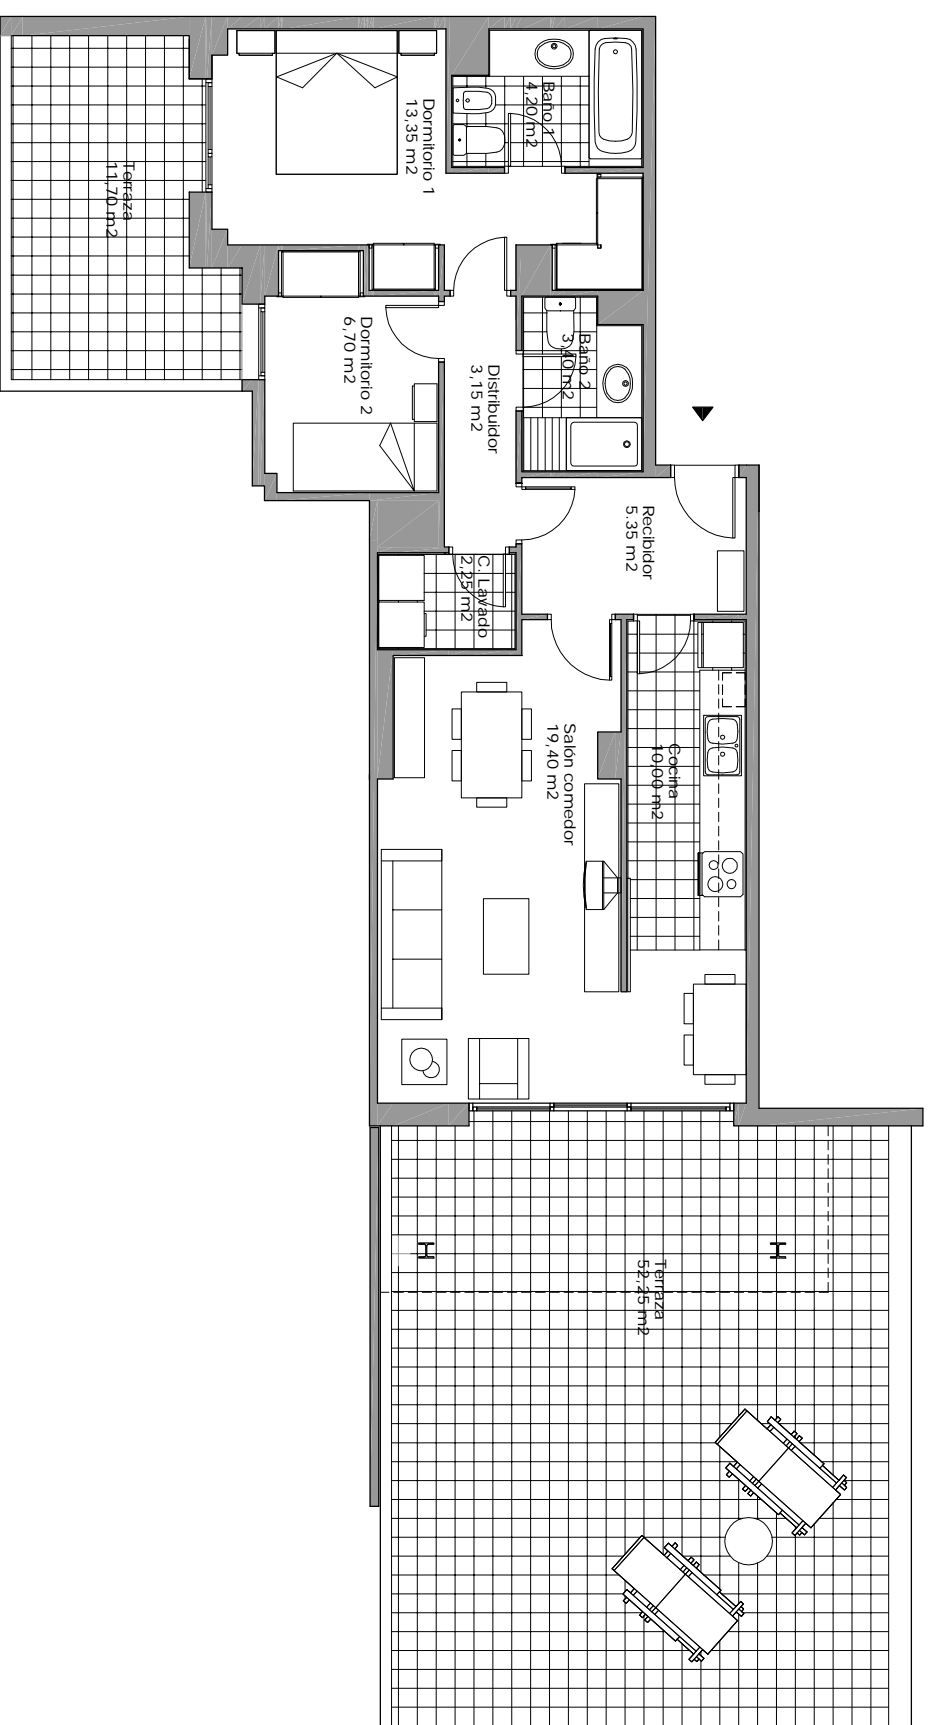

ED.5.0 FECHA 03/07 Escala Gráfica

Las superficies son aproximadas y podrán sufrir variaciones, por necesidades técnicas durante la ejecución de la obra.