



Vivienda V3.1F Portal 5 Planta 1 Letra 4

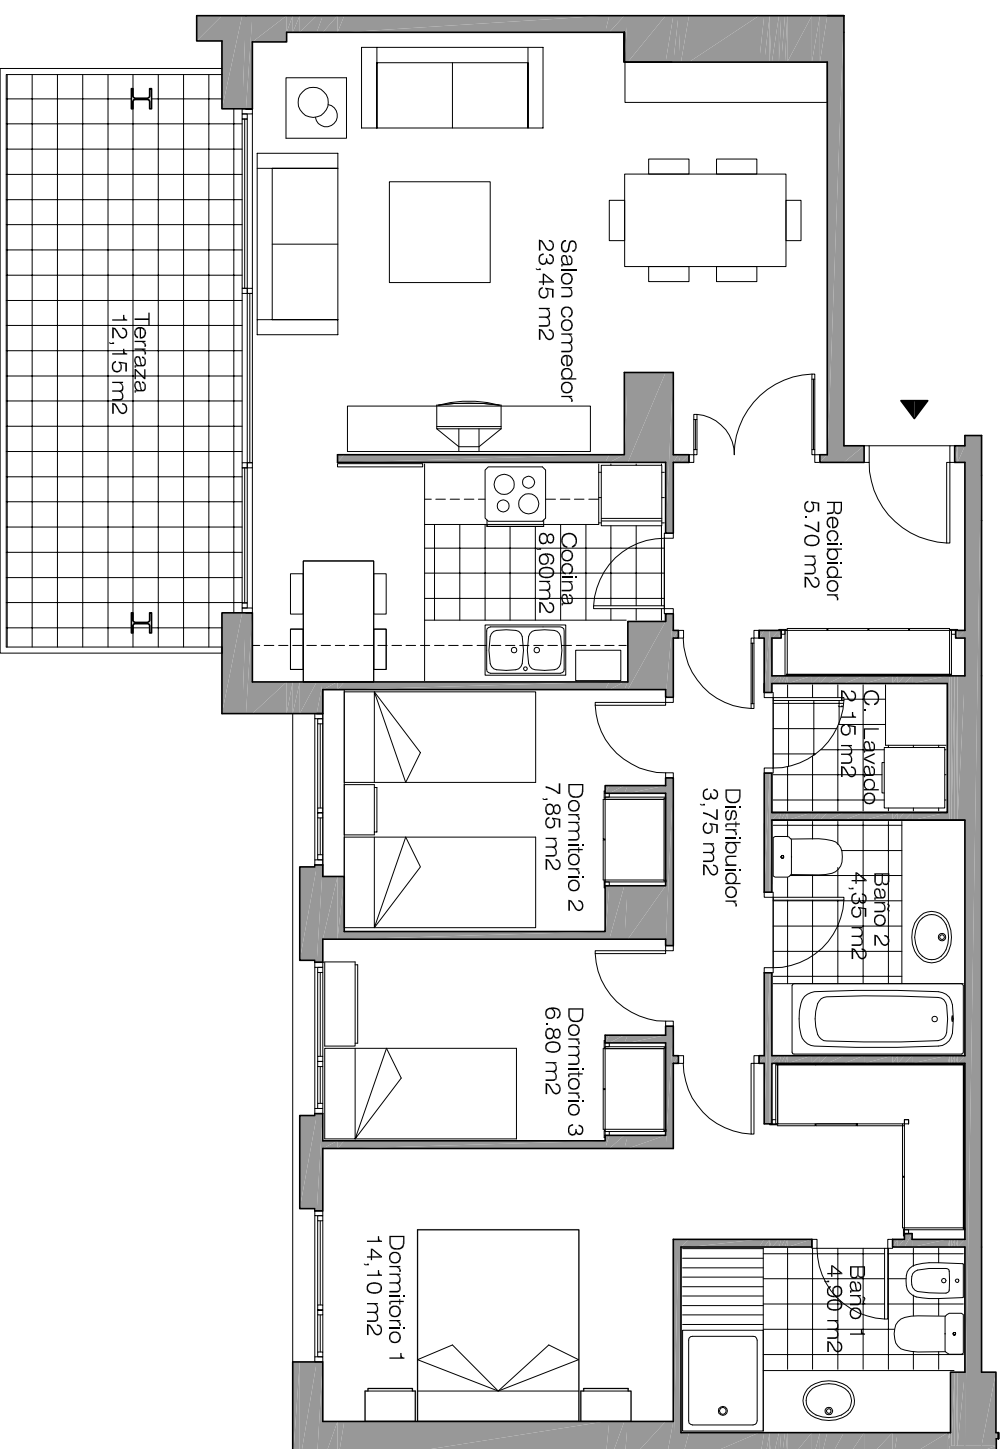

Superficie útil Vivienda:	81,65 m ²
Superficie construida c.e.c.:	116,80 m ²
Superficie terraza:	12,15 m ²

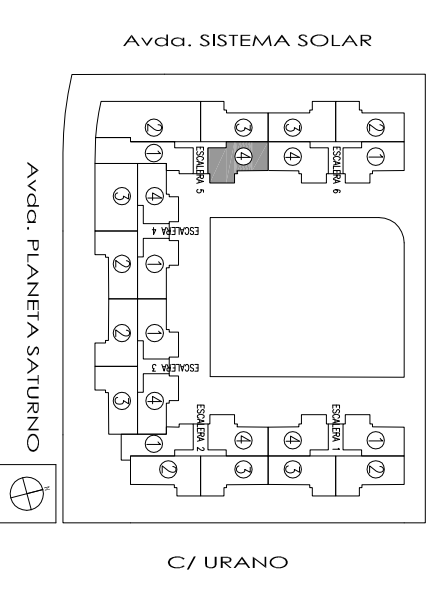

ED.6.0 FECHA 12/09 Escala Gráfica

Las superficies son aproximadas y podrán sufrir variaciones, por necesidades técnicas durante la ejecución de la obra.