



Vivienda Portal 1 Planta 1ª Letra A

Superficie útil Vivienda :	59,06 m ²
Superficie construida c.e.c.:	81,98 m ²

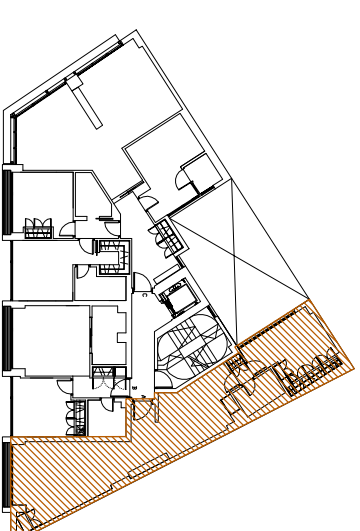

Las superficies son aproximadas y podrán sufrir variaciones, por necesidades técnicas durante la ejecución de la obra.

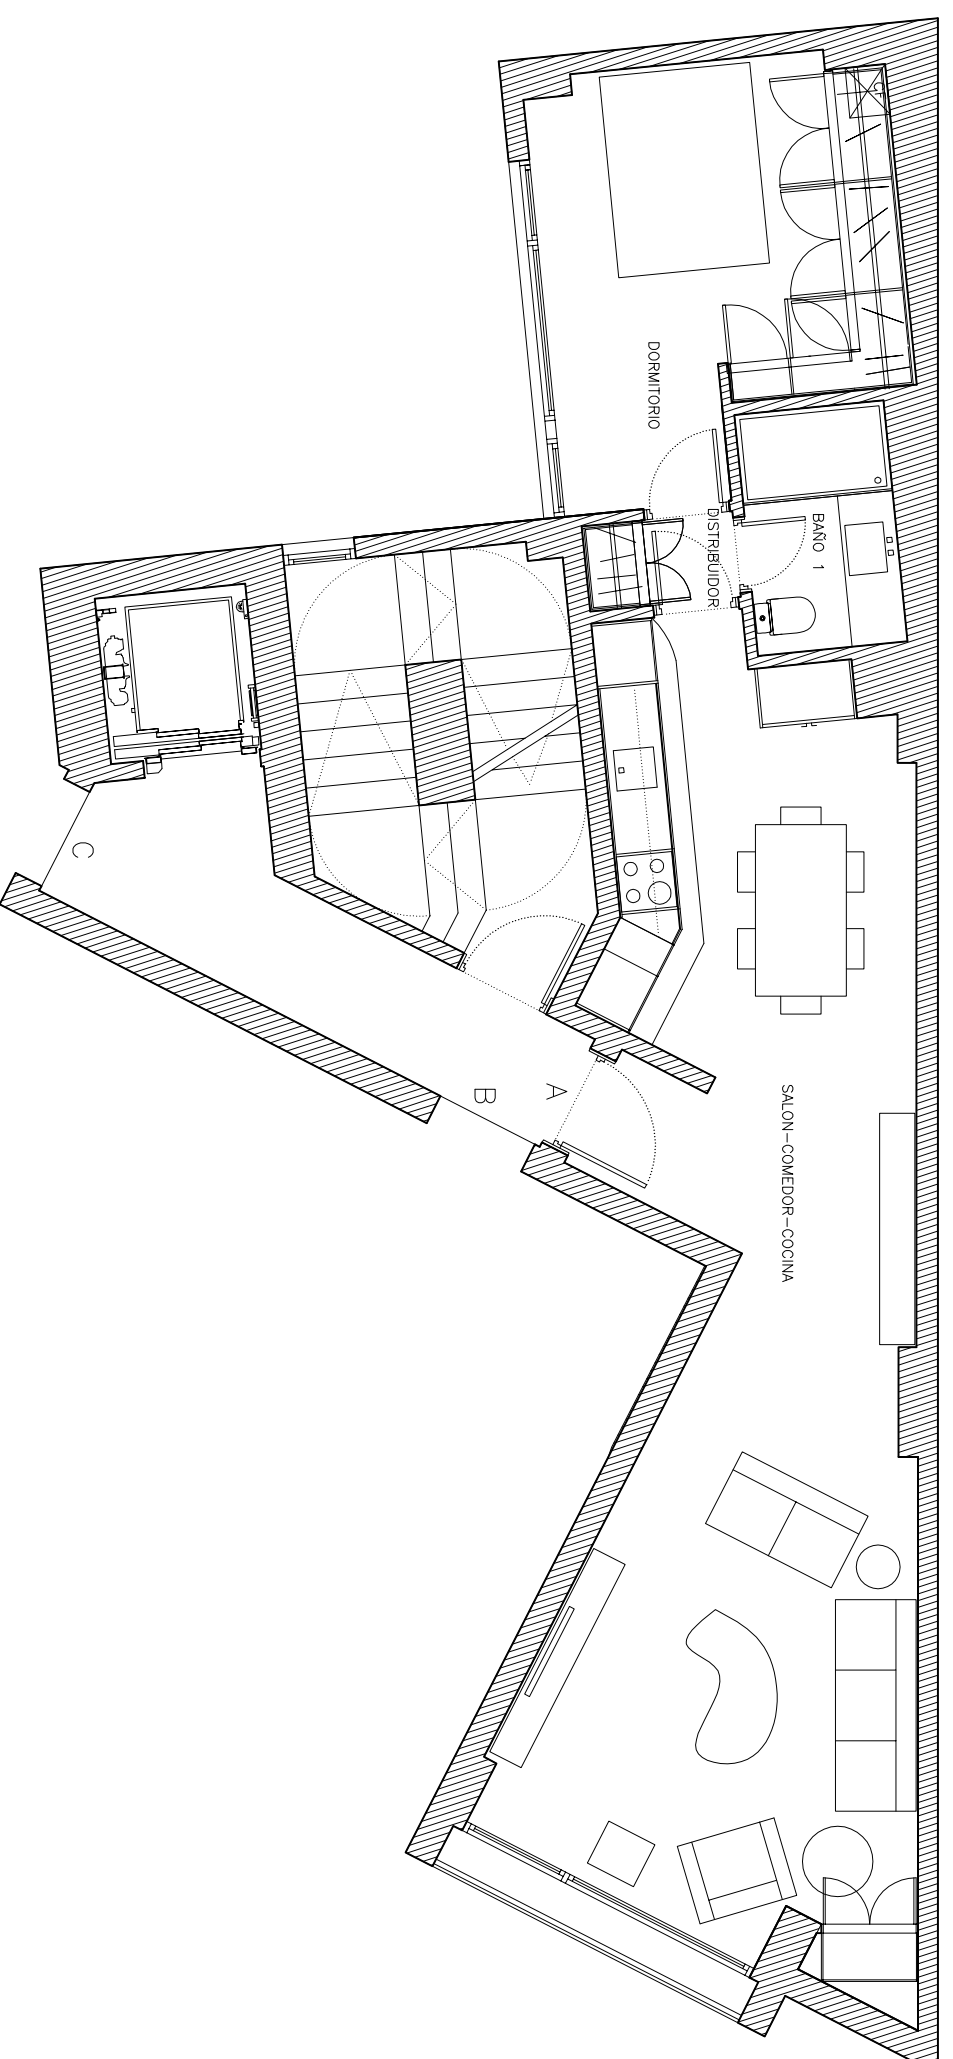

ED.2.0 FECHA Sep/09 Escala Gráfica