


Vivienda Portal 1 Planta 1ª Letra C

Superficie útil Vivienda :	101,15 m ²
Superficie construida c.e.c.:	140,41 m ²

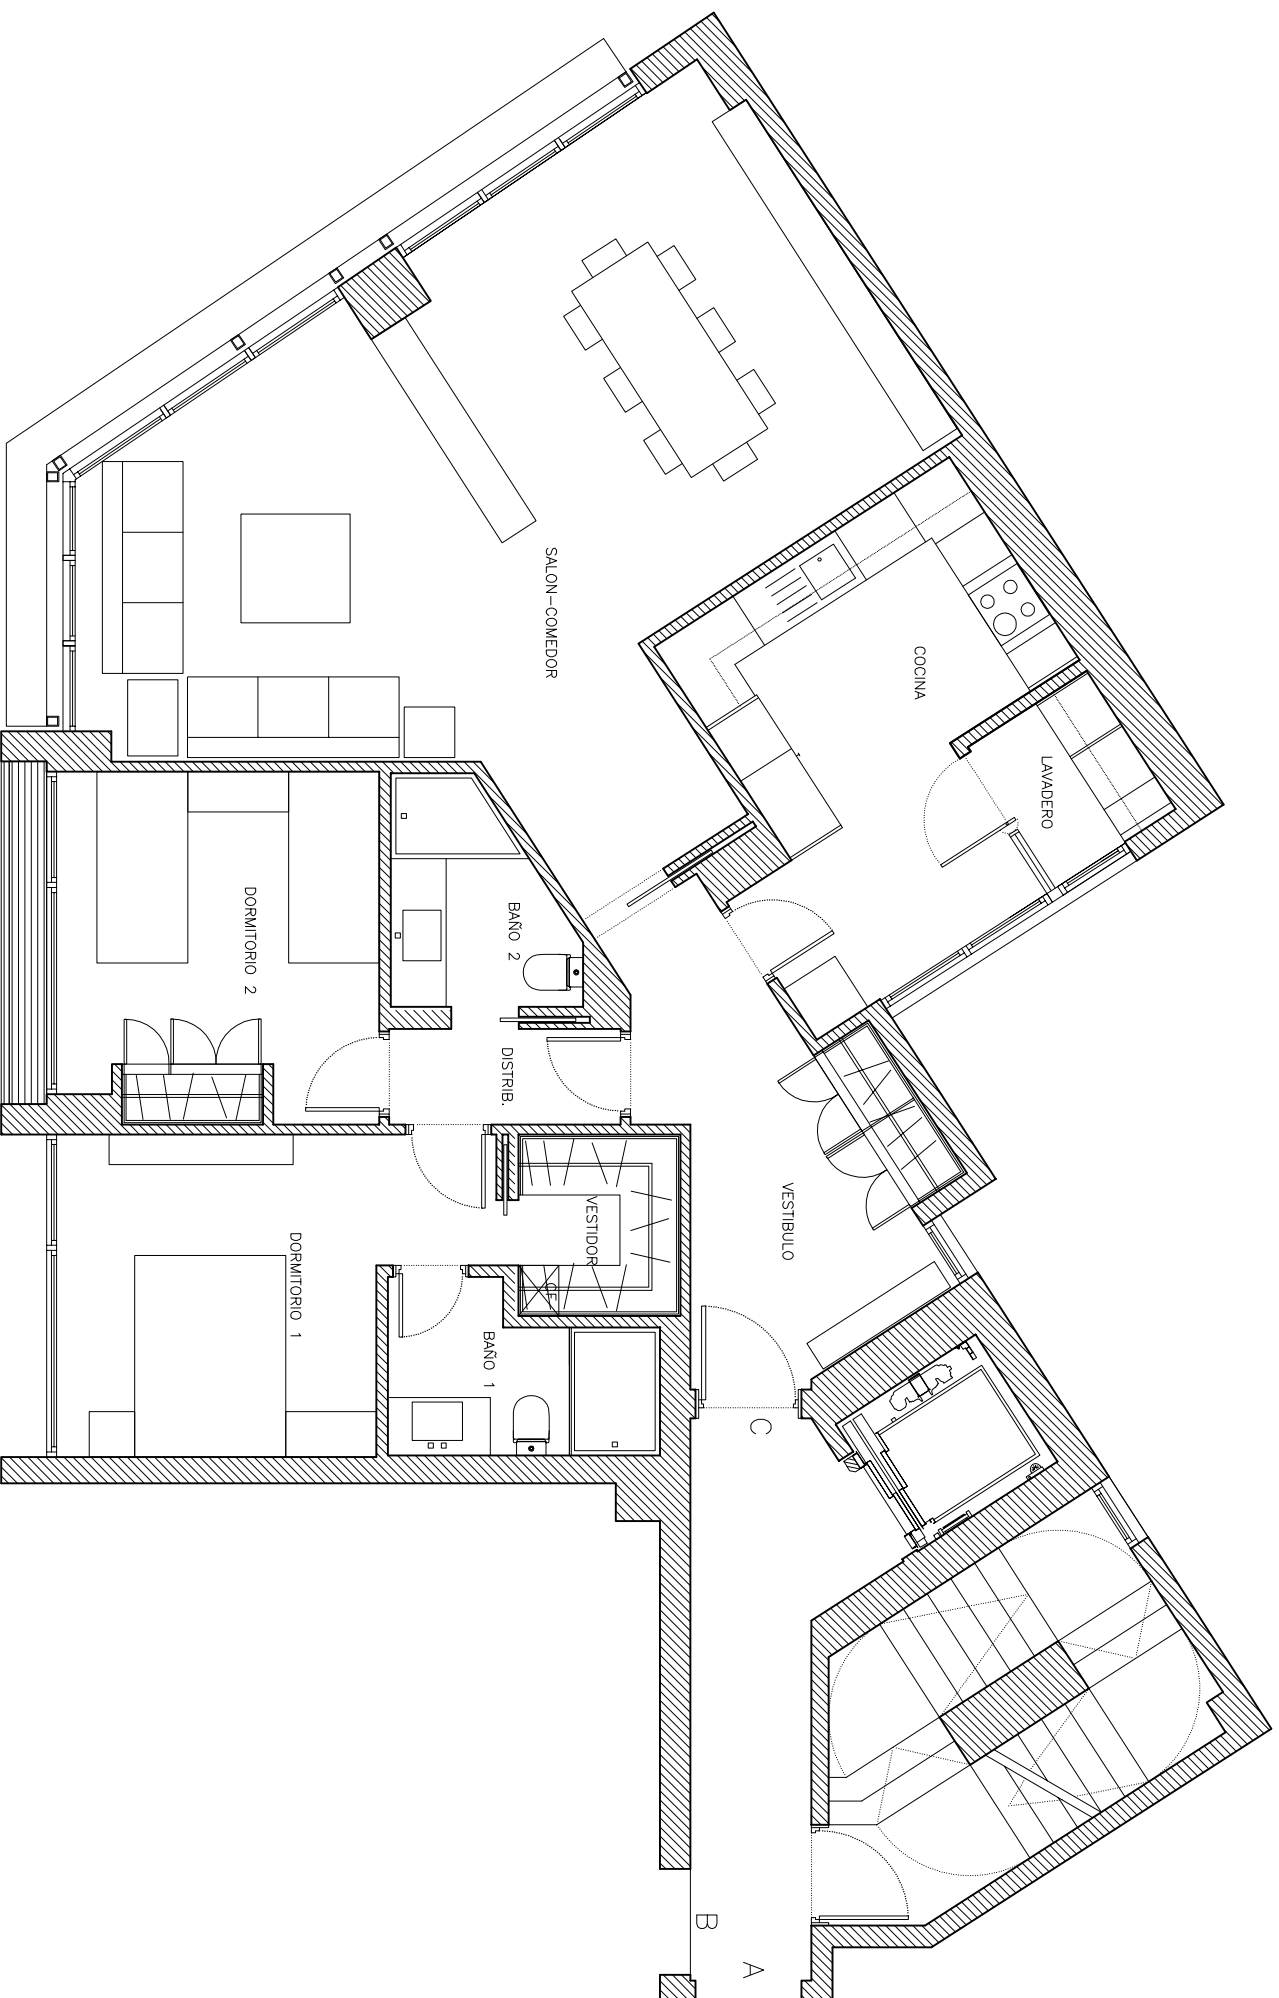

ED.2.0 FECHA Sep/09 Escala Gráfica

Las superficies son aproximadas y podrán sufrir variaciones, por necesidades técnicas durante la ejecución de la obra.