
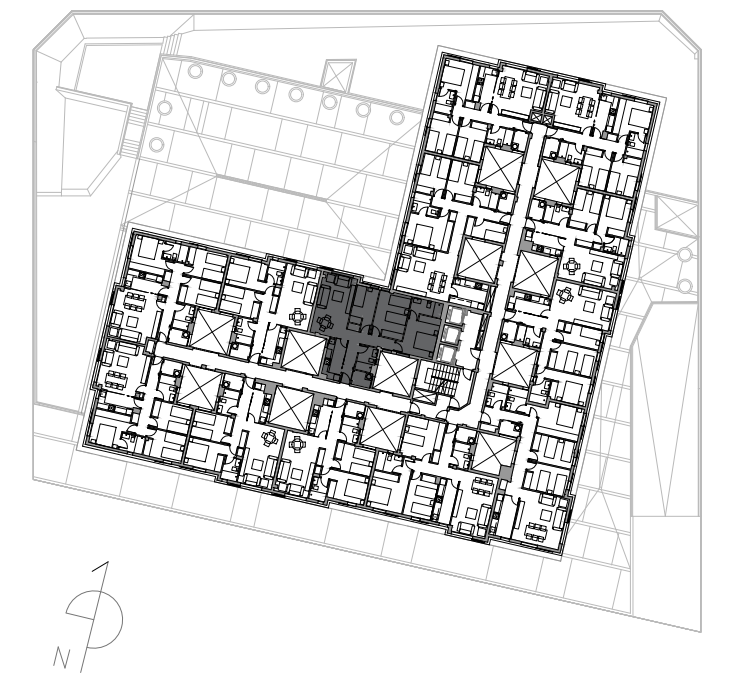


## VIVIENDA

Vivienda 113 (3D)

Planta 1ª

Superficies	
Superficie útil vivienda	74.70 m <sup>2</sup>
Superficie construida vivienda	85.19 m <sup>2</sup>
Superficie construida con zonas comunes	96.42 m <sup>2</sup>

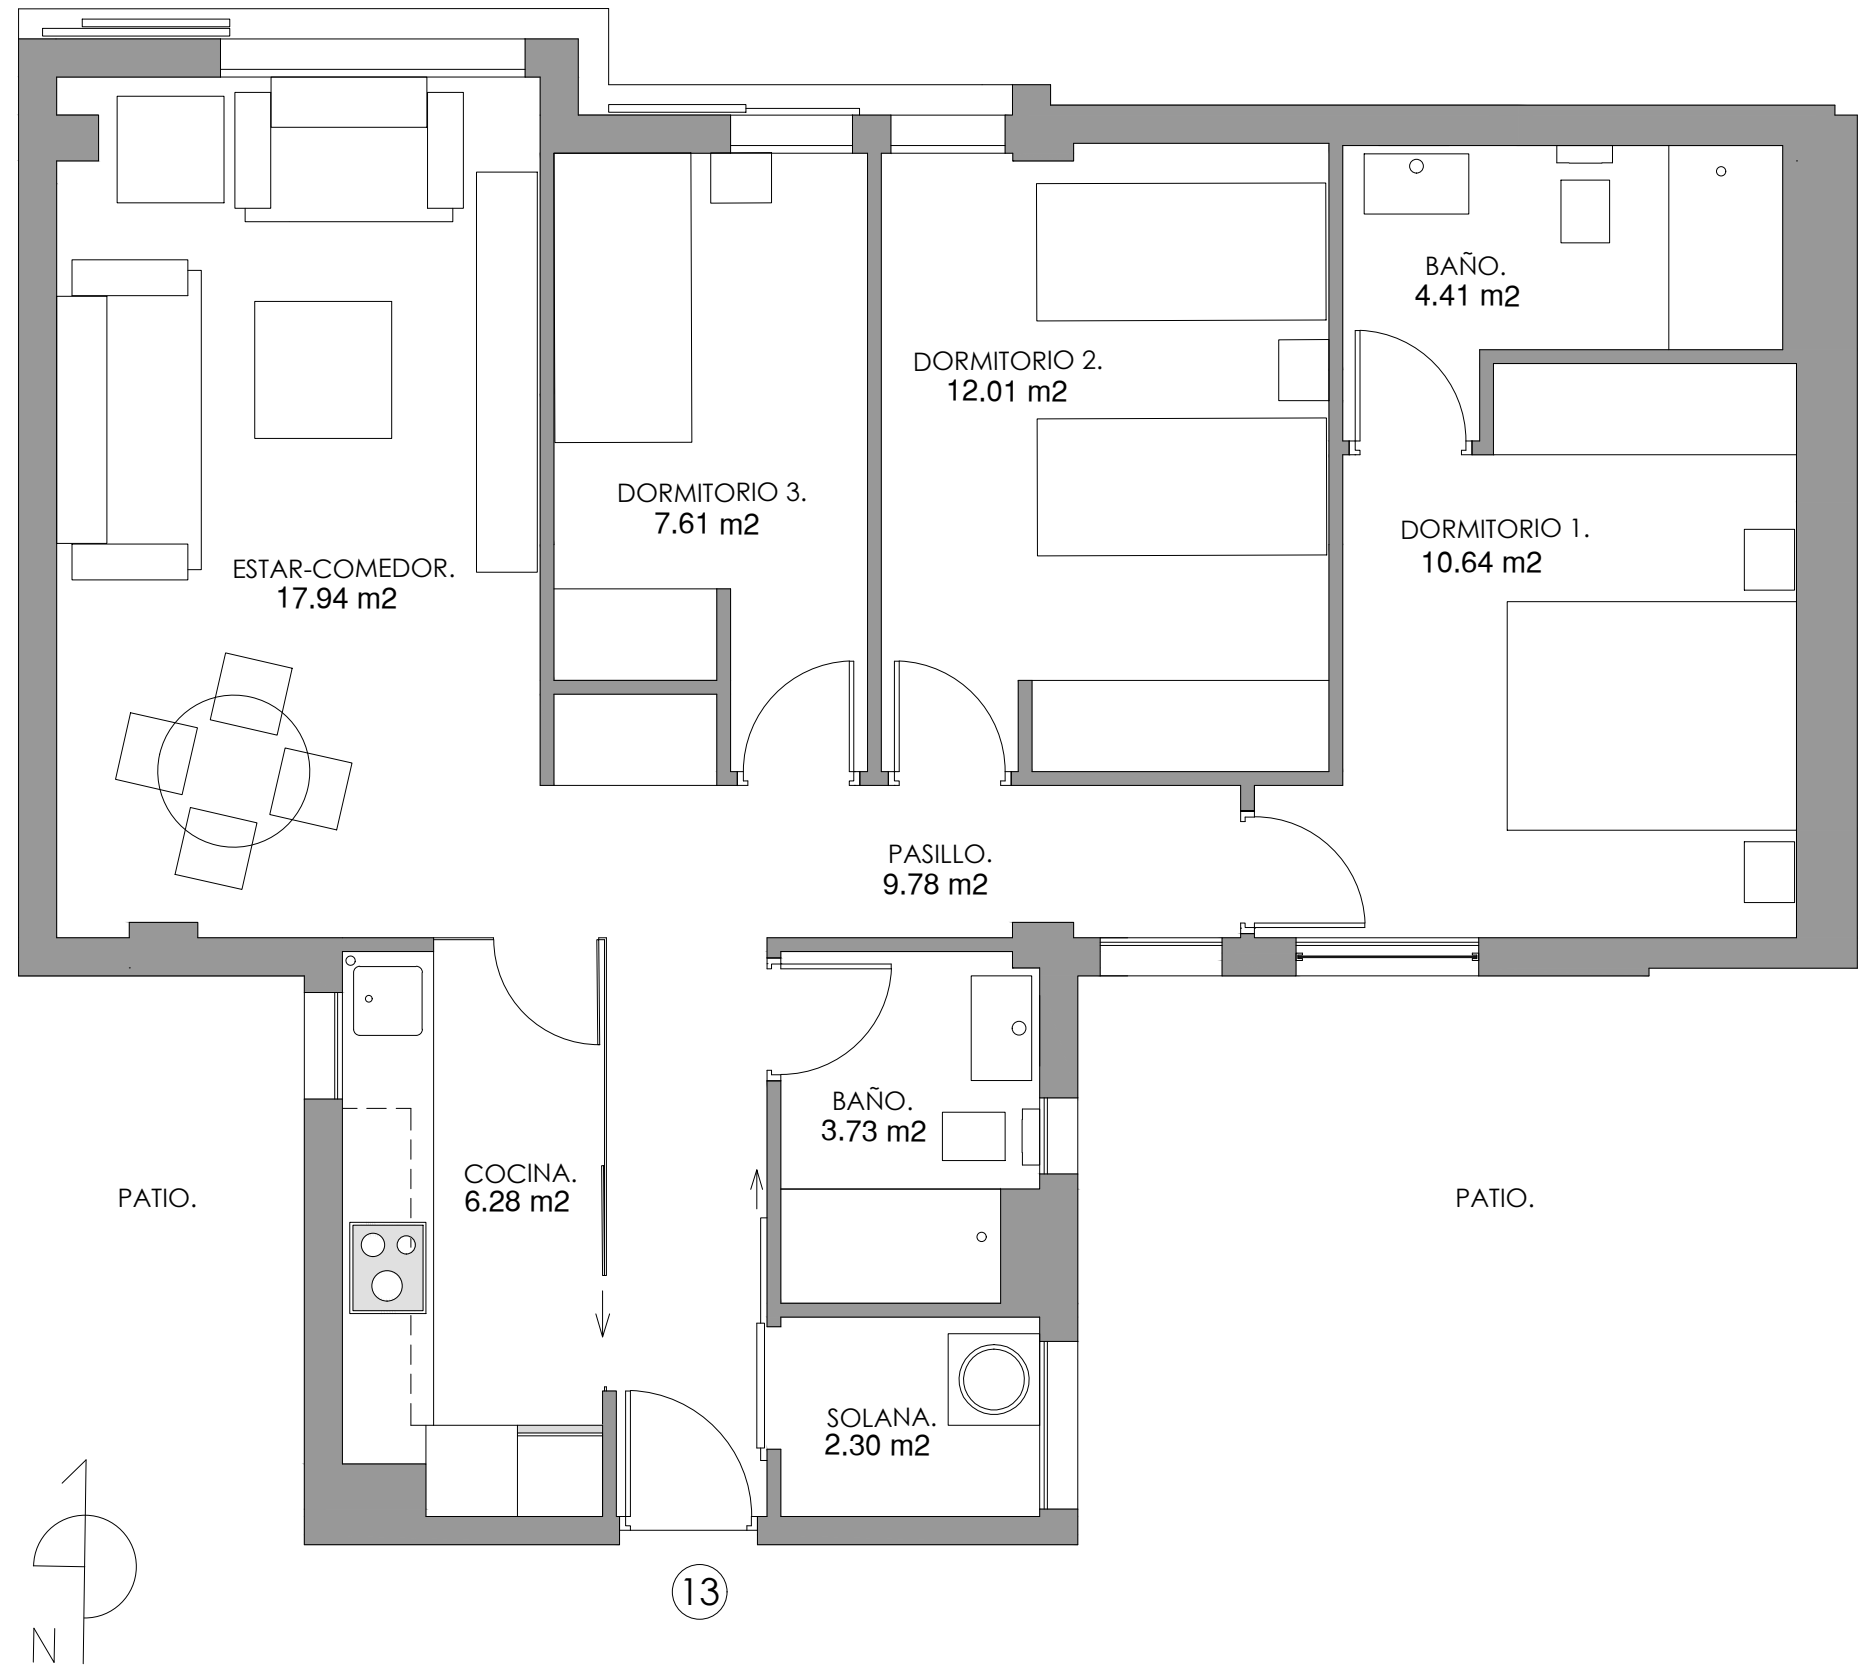

Las superficies y documentación gráfica son orientativas, pudiendo sufrir modificaciones de carácter técnico Edición 2

