
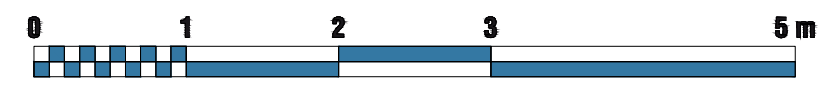
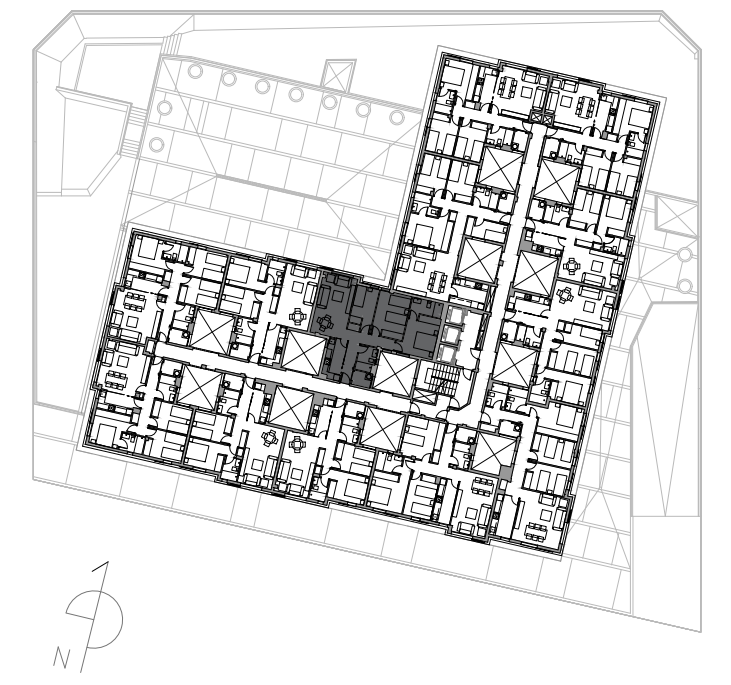


## VIVIENDA

Vivienda 413 (3D)

Planta 4ª

| Superficies                             |                      |
|---|----------------------|
| Superficie útil vivienda                | 74.70 m <sup>2</sup> |
| Superficie construida vivienda          | 85.19 m <sup>2</sup> |
| Superficie construida con zonas comunes | 96.42 m <sup>2</sup> |

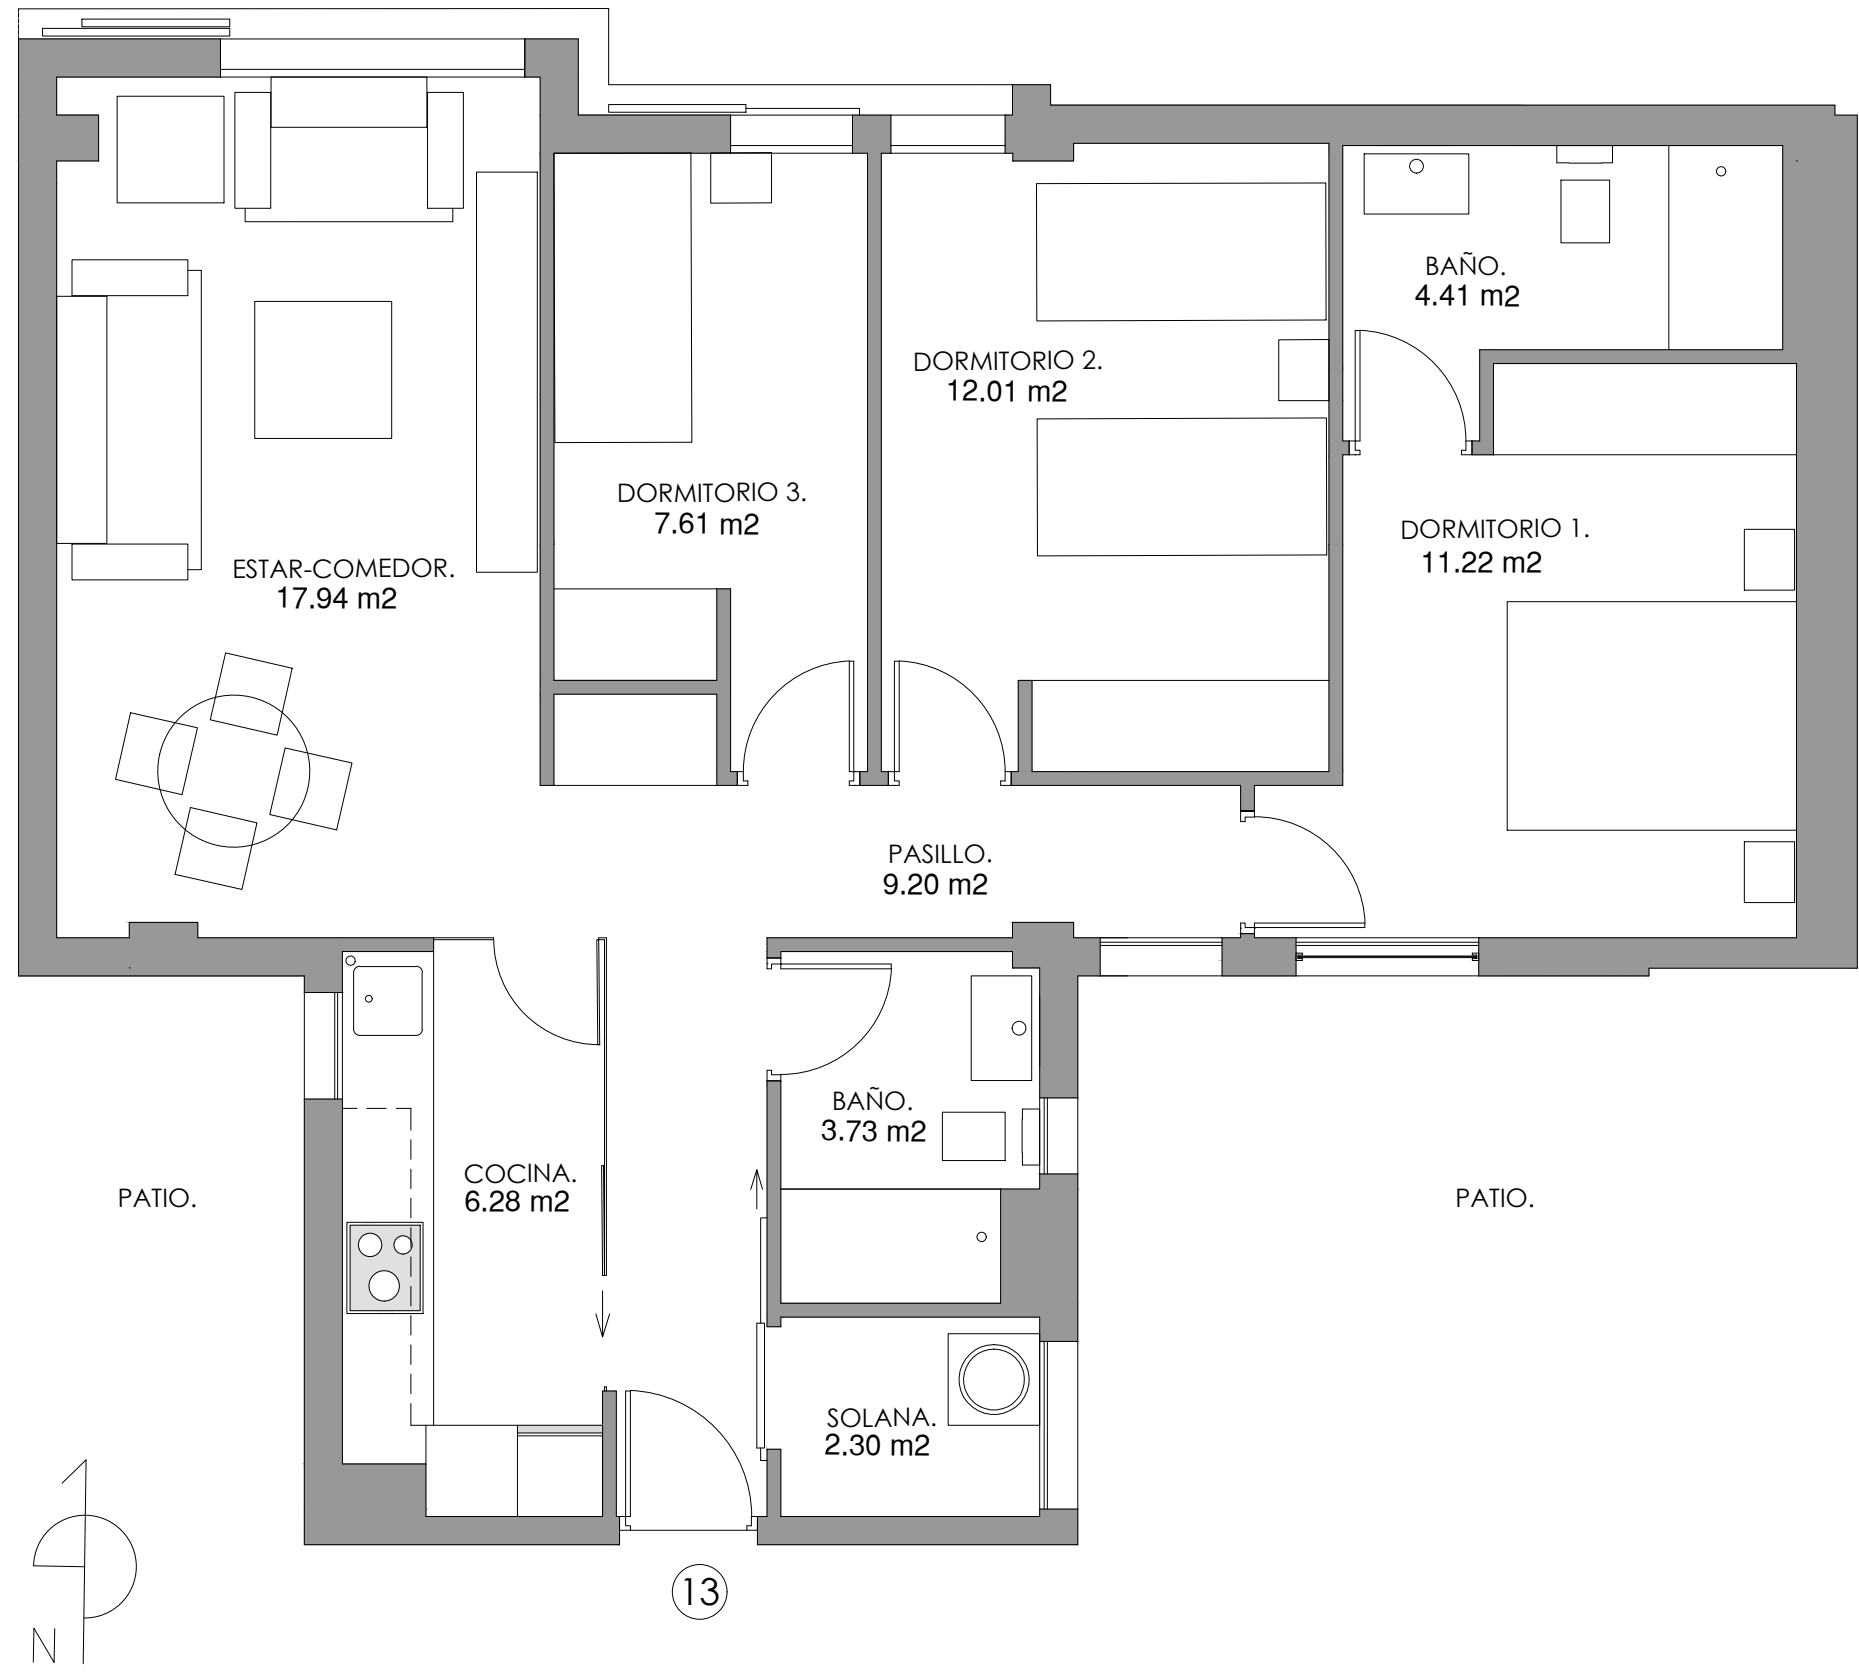

Las superficies y documentación gráfica son orientativas, pudiendo sufrir modificaciones de carácter técnico Edición 2